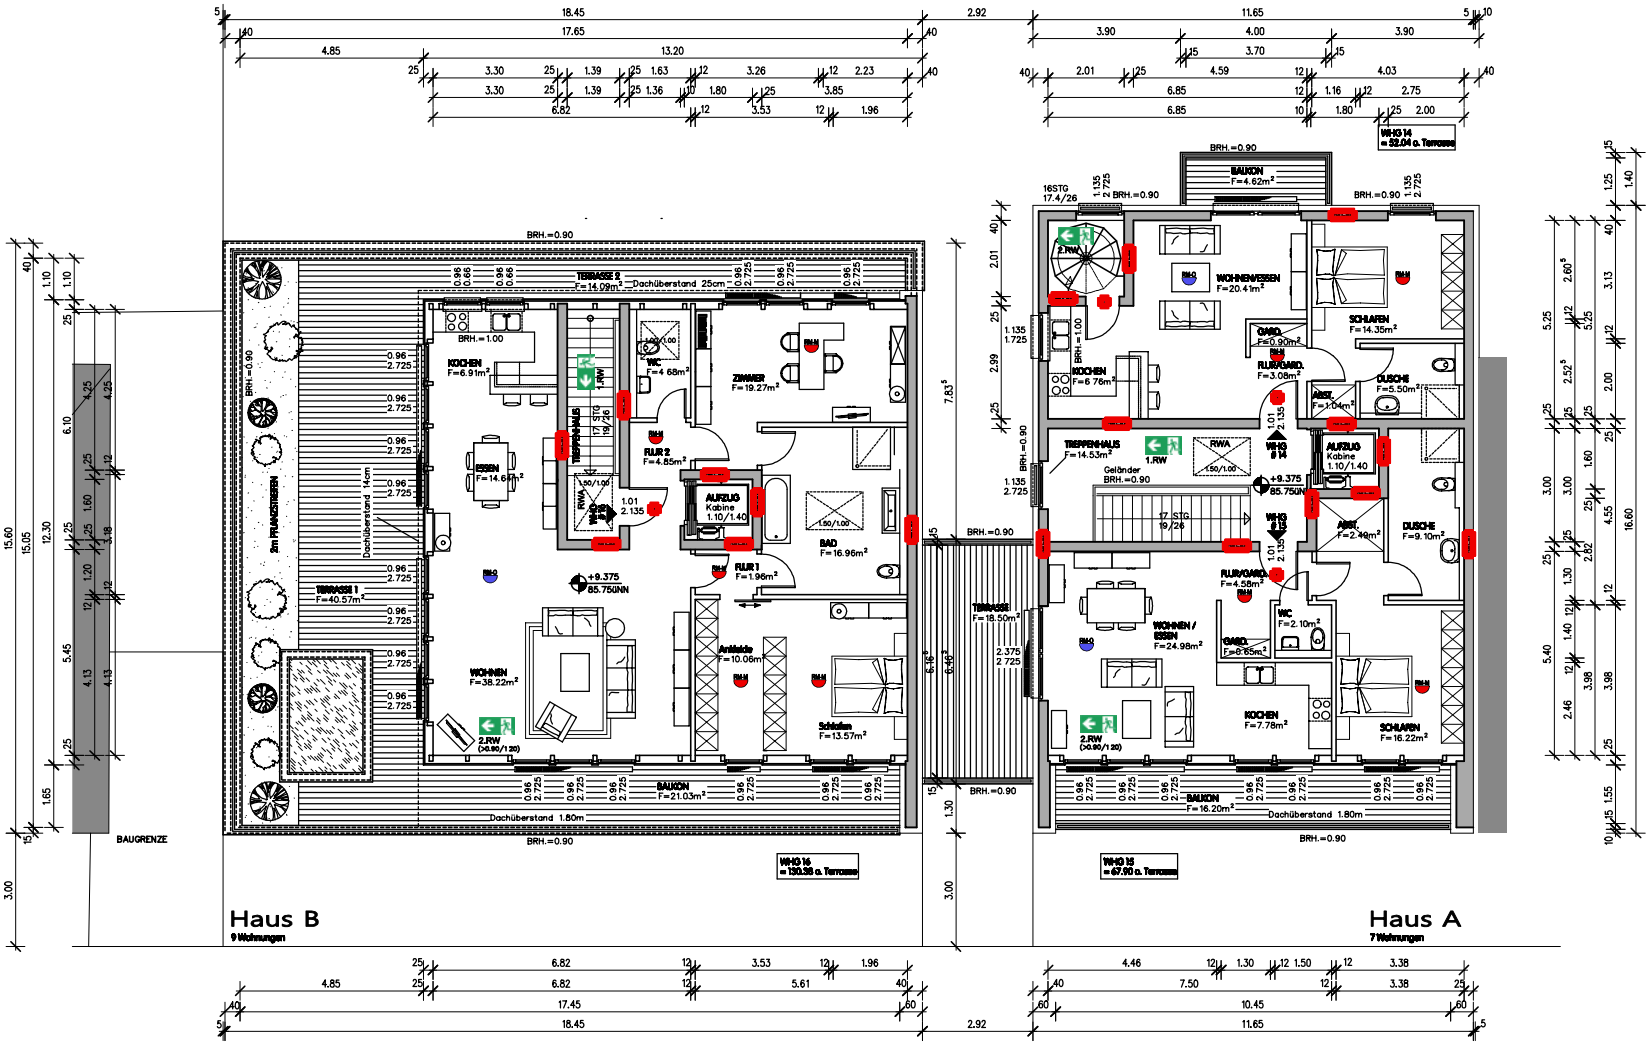

Haus B
9 Wohnungen
Haus A
7 Wohnungen
BAUGRENZE
WHG 16
= 130.38 o. Terrasse
WHG 15
= 67.90 o. Terrasse
WHG 14
= 52.04 o. Terrasse
TERRASSE 1
F=40.57m²
TERRASSE 2
F=14.09m²
Dachüberstand 25cm
Dachüberstand 14cm
Dachüberstand 1.80m
KOCHEN
F=6.91m²
ESSEN
F=14.64m²
WOHNEN
F=38.22m²
WC
F=4.68m²
ZIMMER
F=19.27m²
FLUR 2
F=4.85m²
AUFZUG
Kabine
1.10/1.40
BAD
F=16.96m²
FLUR 1
F=1.96m²
Ankleide
F=10.06m²
Schlafen
F=13.57m²
BALKON
F=21.03m²
TERRASSE
F=18.50m²
BALKON
F=4.62m²
WOHNEN/ESSEN
F=20.41m²
KOCHEN
F=6.76m²
SCHLAFEN
F=14.35m²
GARD.
F=0.90m²
FLUR/GARD.
F=3.08m²
DUSCHE
F=5.50m²
ABST.
F=1.04m²
TREPPENHAUS
F=14.53m²
AUFZUG
Kabine
1.10/1.40
DUSCHE
F=9.10m²
ABST.
F=2.49m²
FLUR/GARD.
F=4.58m²
WC
F=2.10m²
WOHNEN / ESSEN
F=24.98m²
GARD.
F=6.65m²
KOCHEN
F=7.78m²
SCHLAFEN
F=16.22m²
BALKON
F=16.20m²
Geländer
BRH.=0.90